



План первого этажа на отм. 0,000м

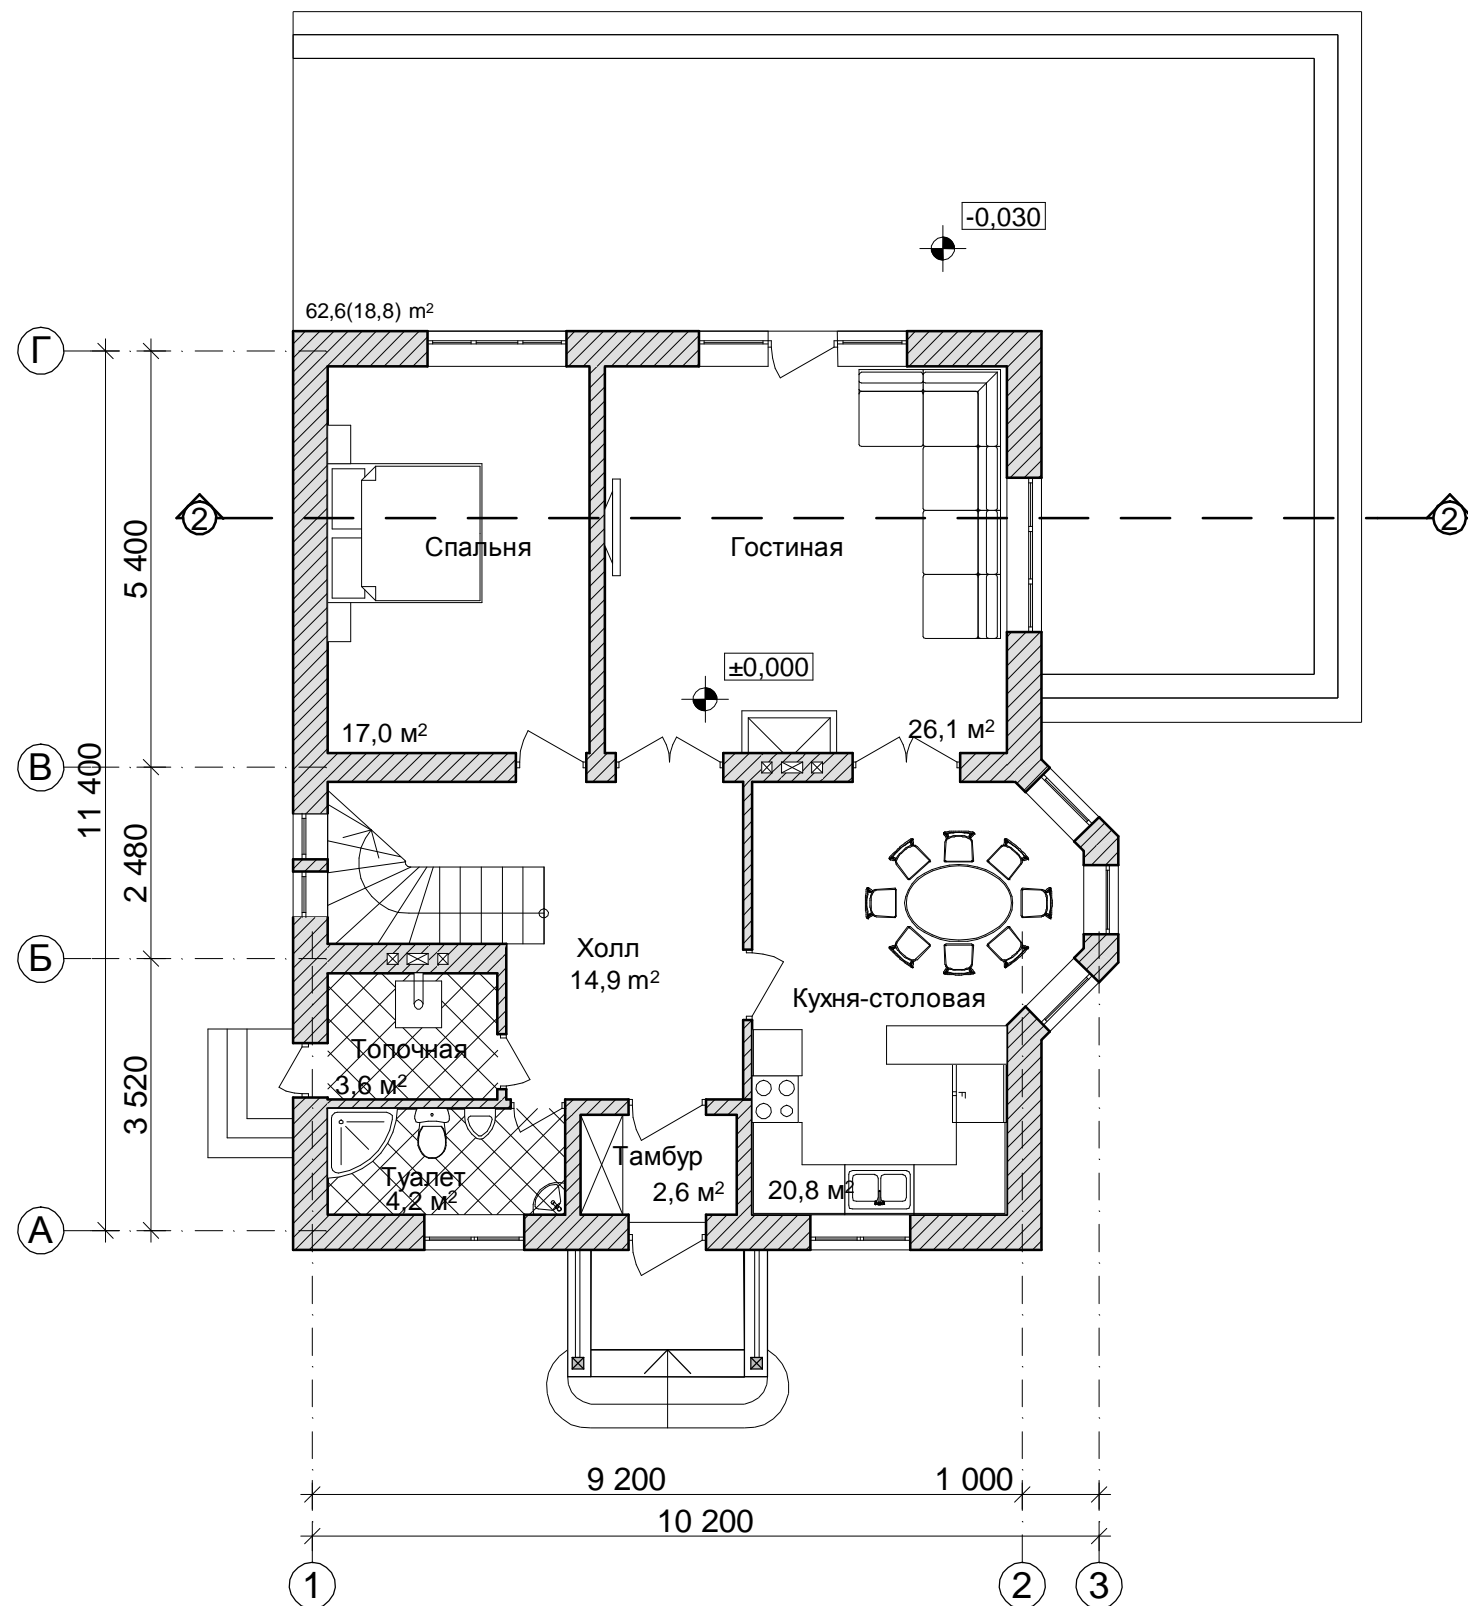

План второго этажа на отм. +3,200м

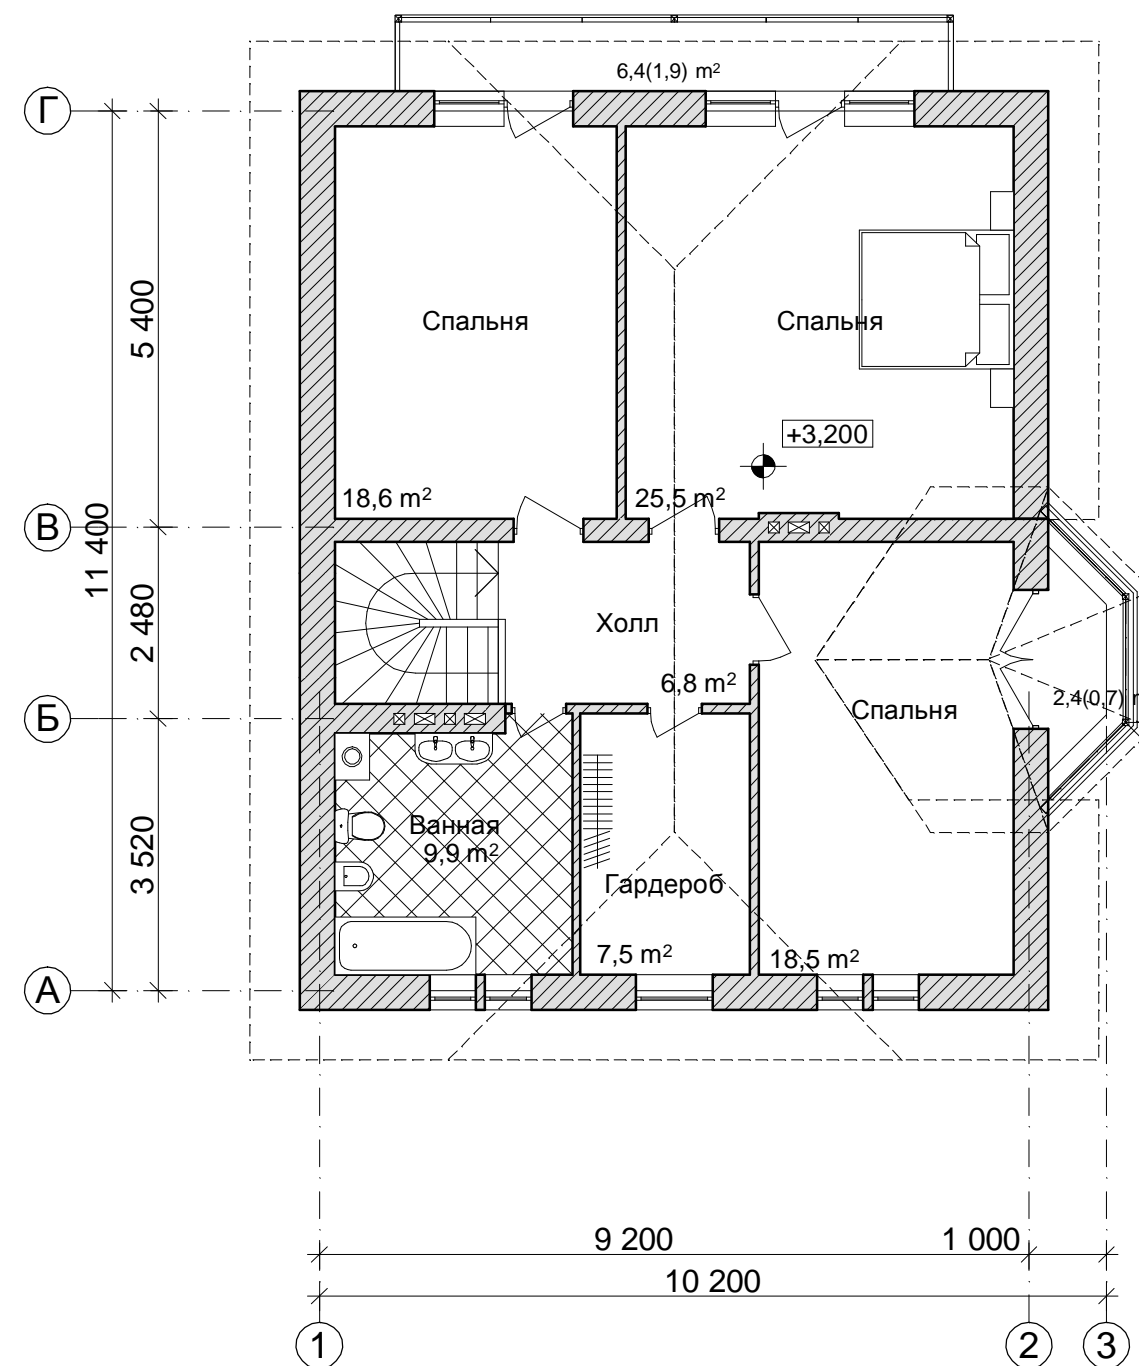

ТЕХНИКО - ЭКОНОМИЧЕСКИЕ ПОКАЗАТЕЛИ

- 1. Площадь застройки - 118,1 м²
- 2. Общая площадь - 178,6 м²
- 3. Жилая площадь - 105,7 м²
- 4. Строительный объём - 770,0 м³

Изм.	Кол.уч.	Лист	№ док.	Подп.	Дата	План первого, второго этажа.	Стадия	Лист	Листов
							П		
Инженер Минько							ООО "Архитектурная мастерская Вячеслава Ковальчука"		