



План первого этажа. М1:100

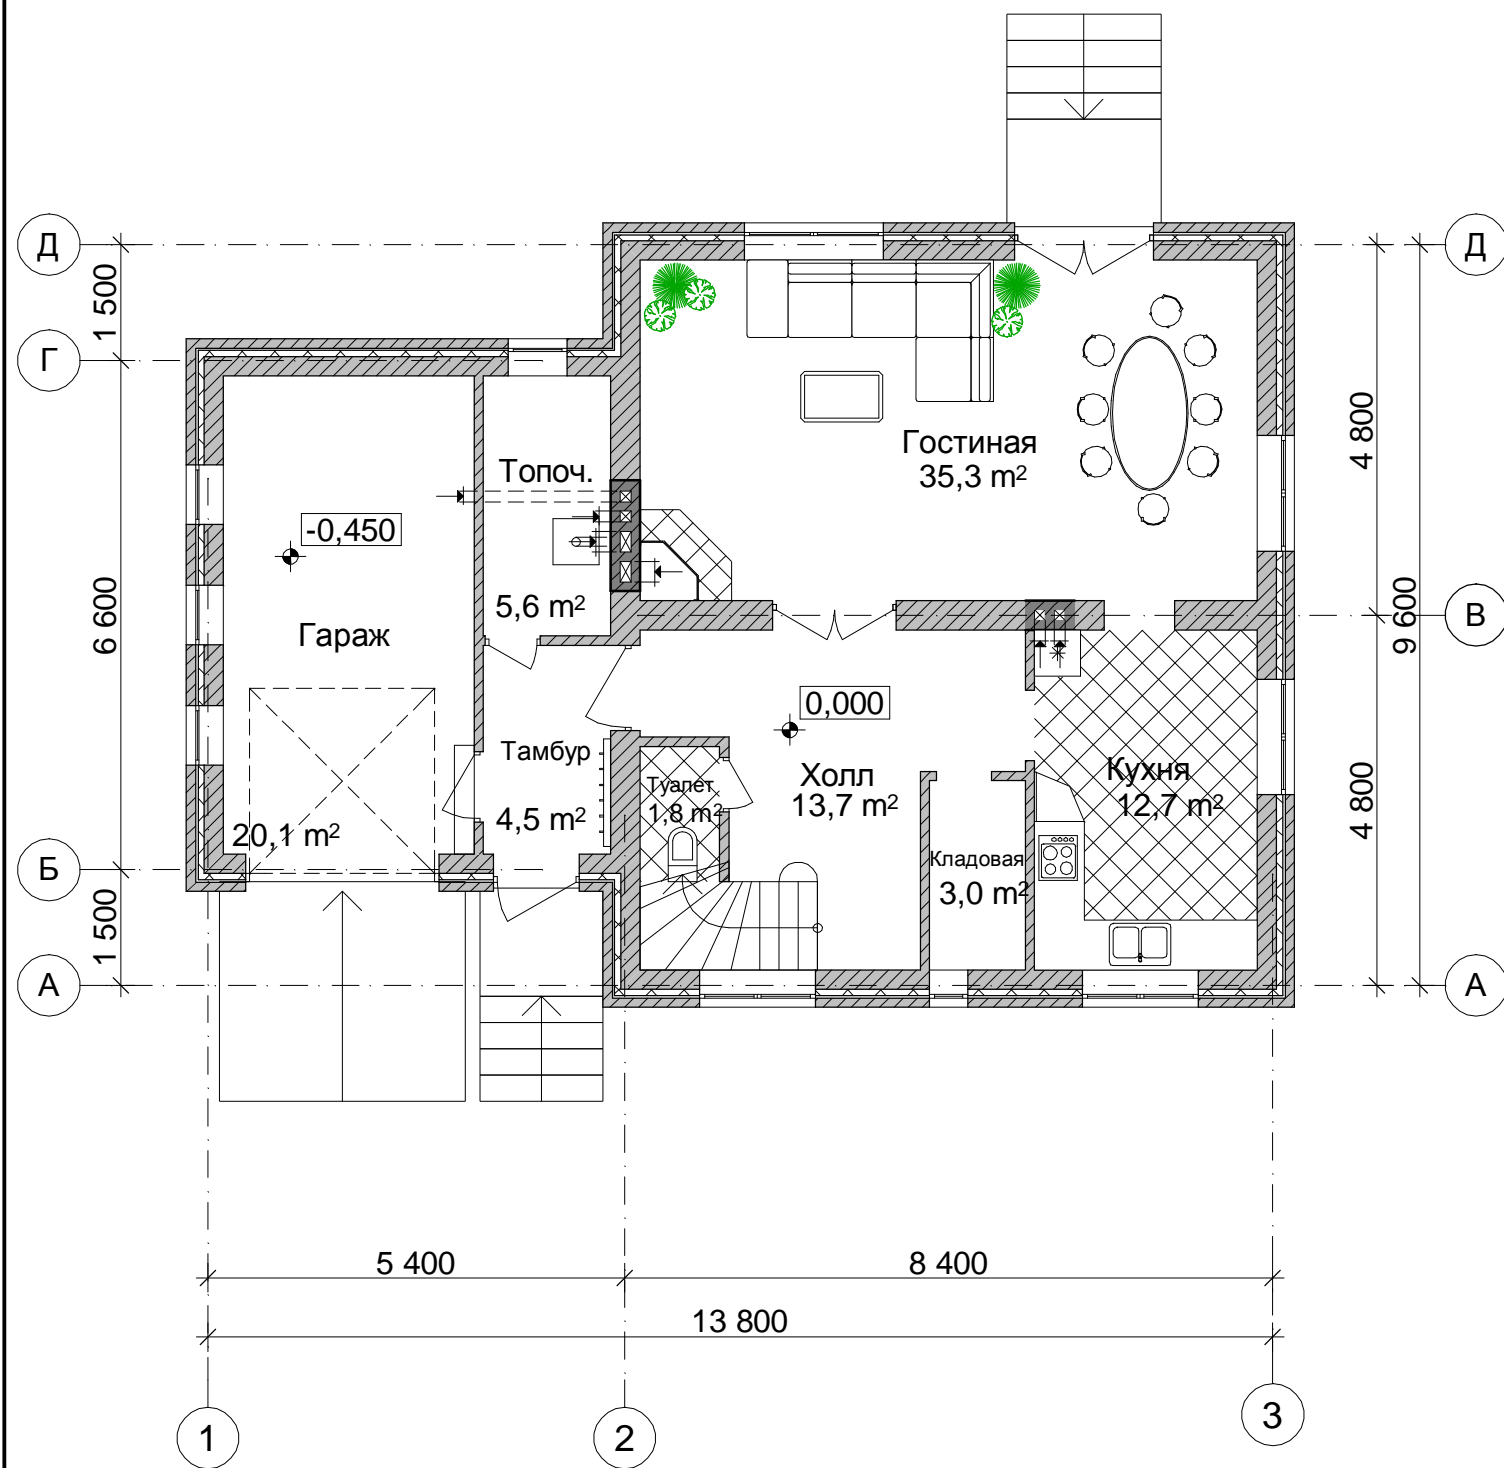

План второго этажа. М1:100

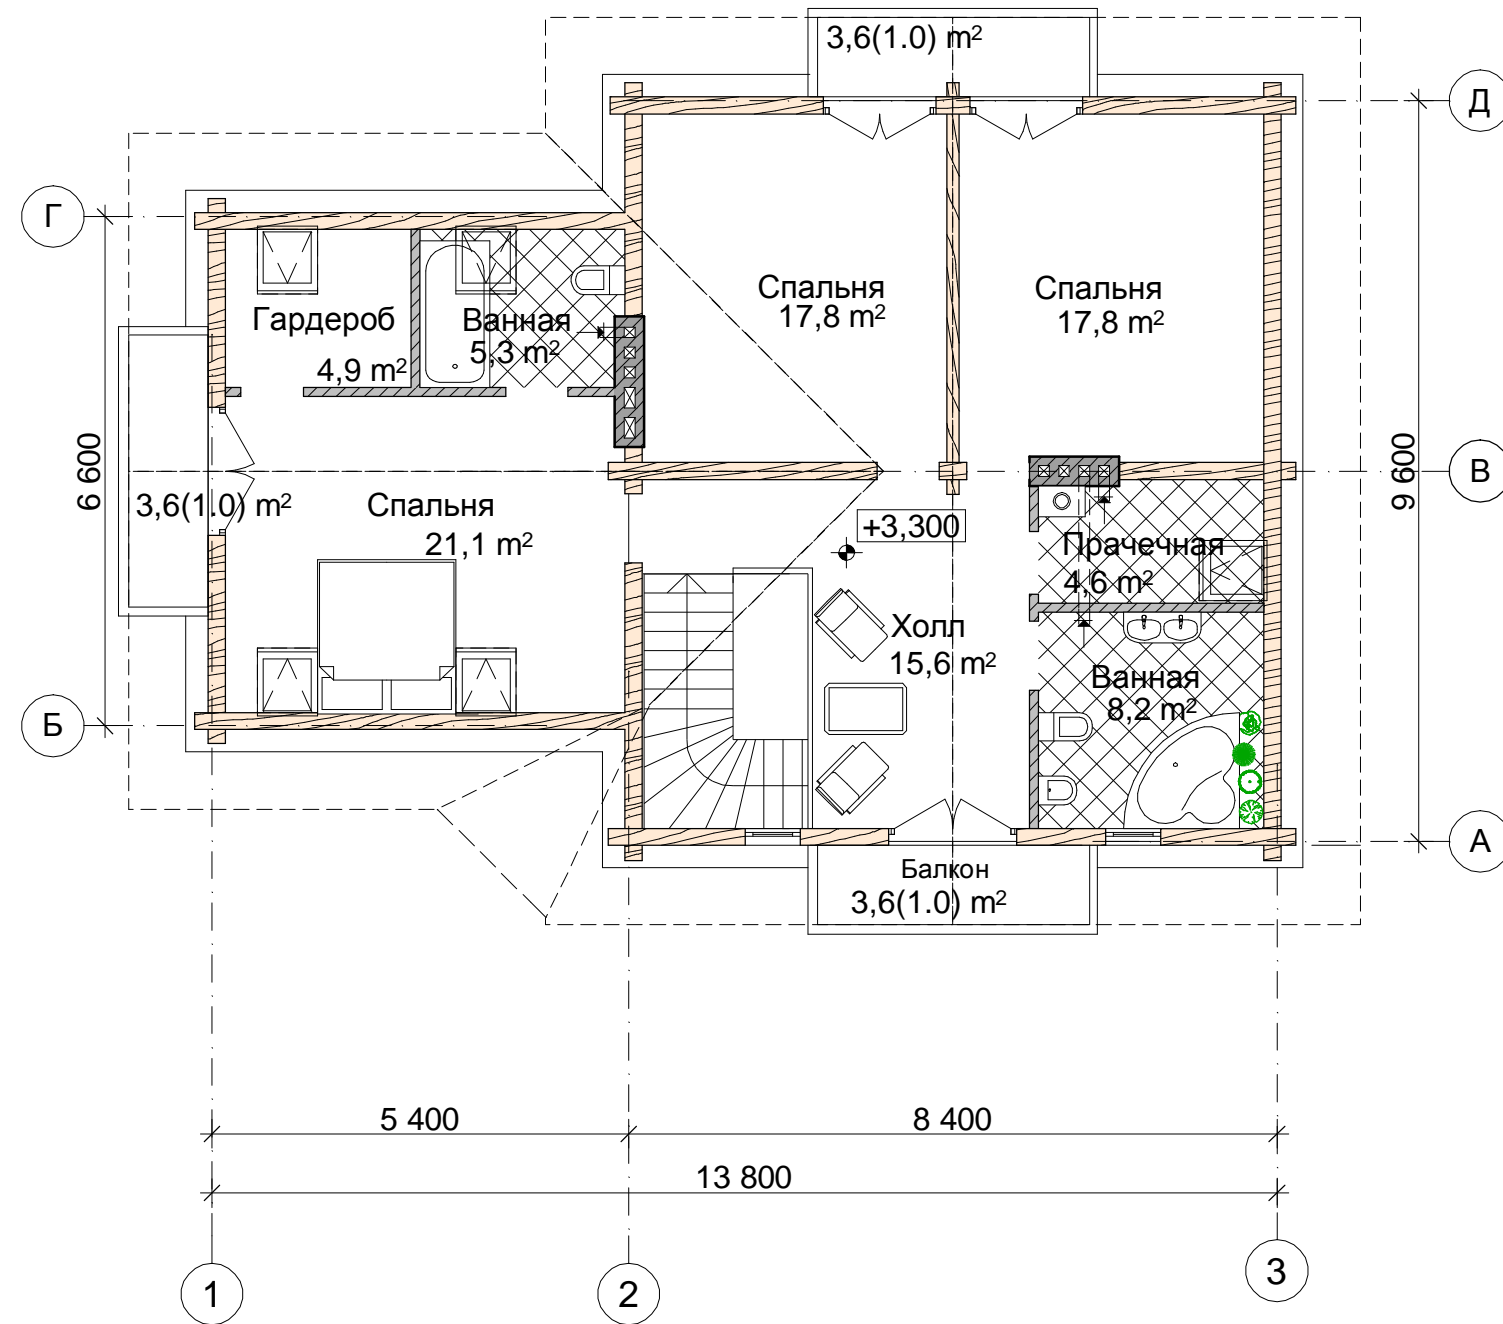

Технико - экономические показатели

1. Общая площадь - 195,0 м<sup>2</sup>
2. Жилая площадь - 92,0 м<sup>2</sup>
3. Площадь застройки - 129,5 м<sup>2</sup>
4. Строительный объем - 647,5 м<sup>3</sup>

Инженер	Минько М.В.		План первого, второго этажа. М1:100			Стадия	Лист	Листов
						П		