



План первого этажа

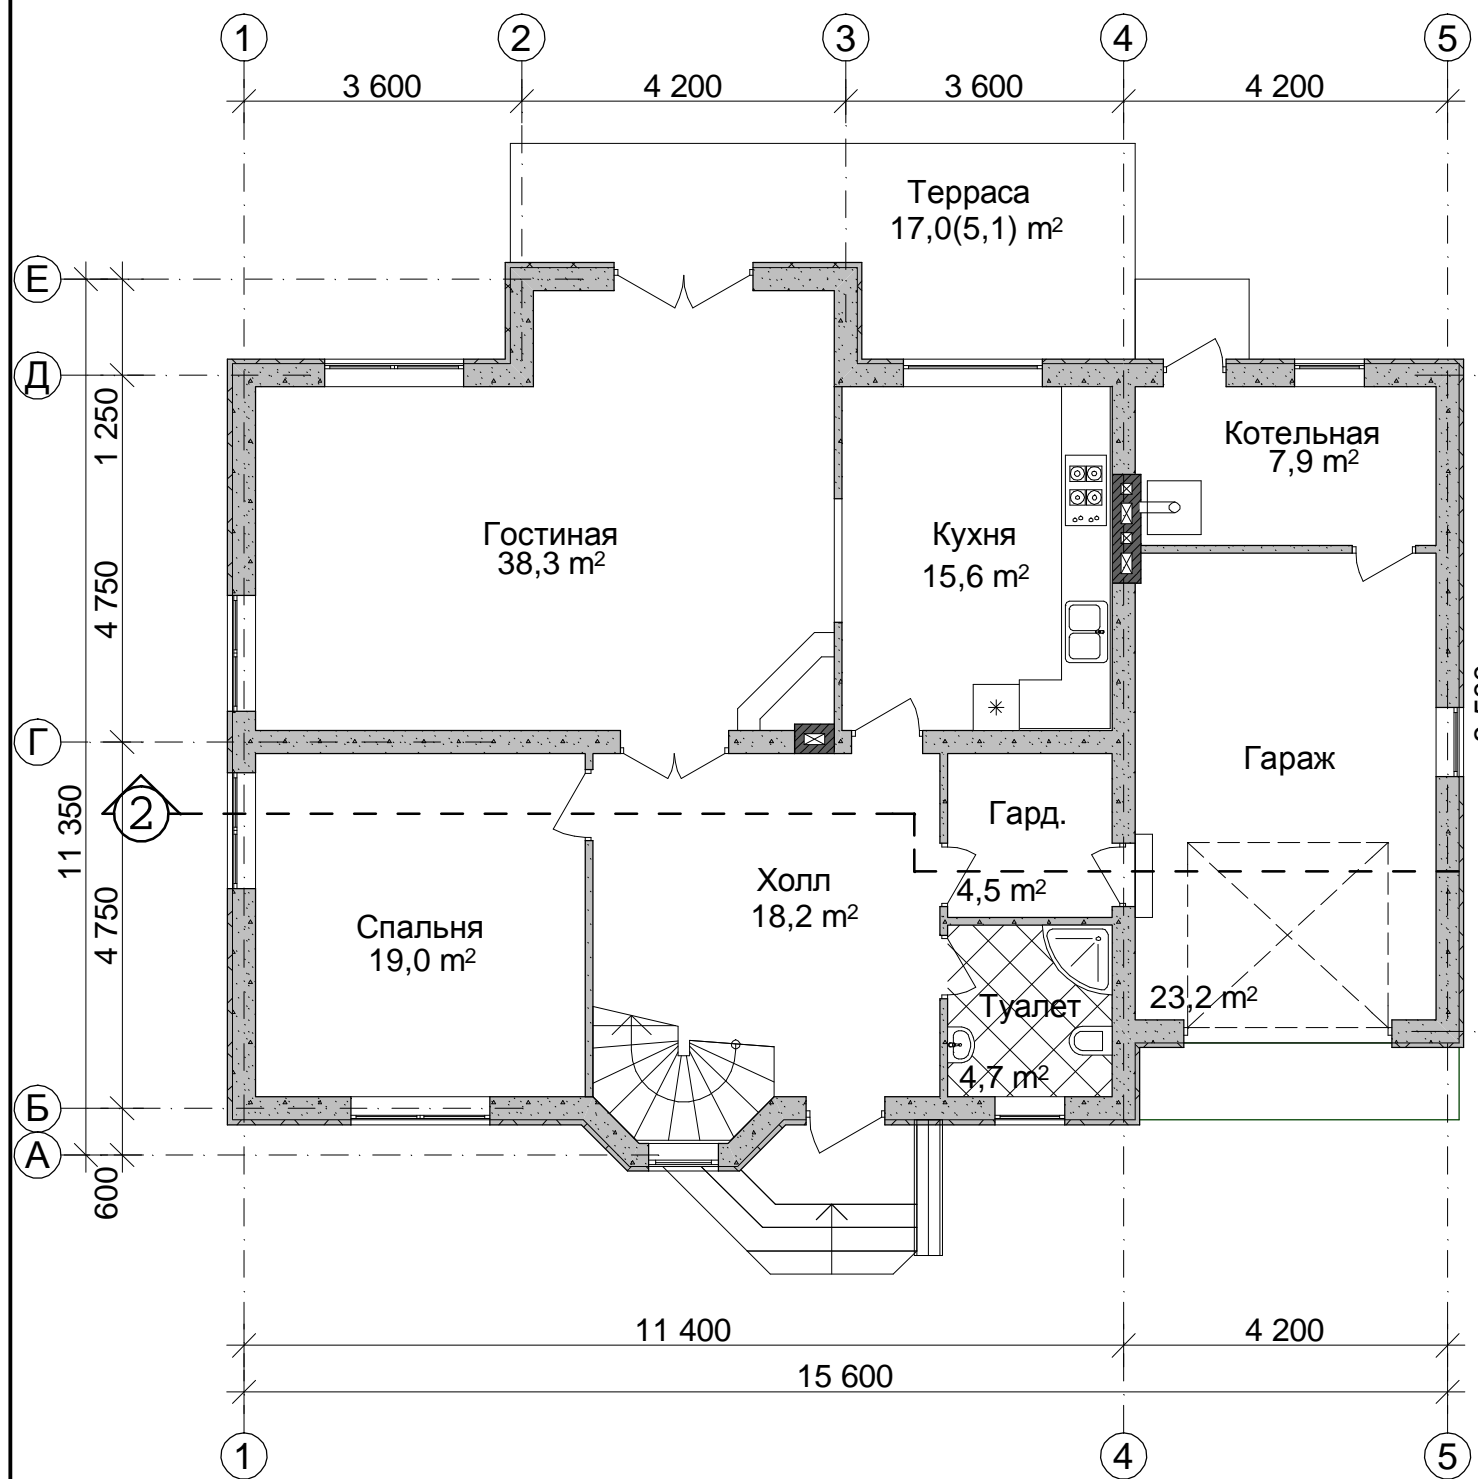

План второго этажа

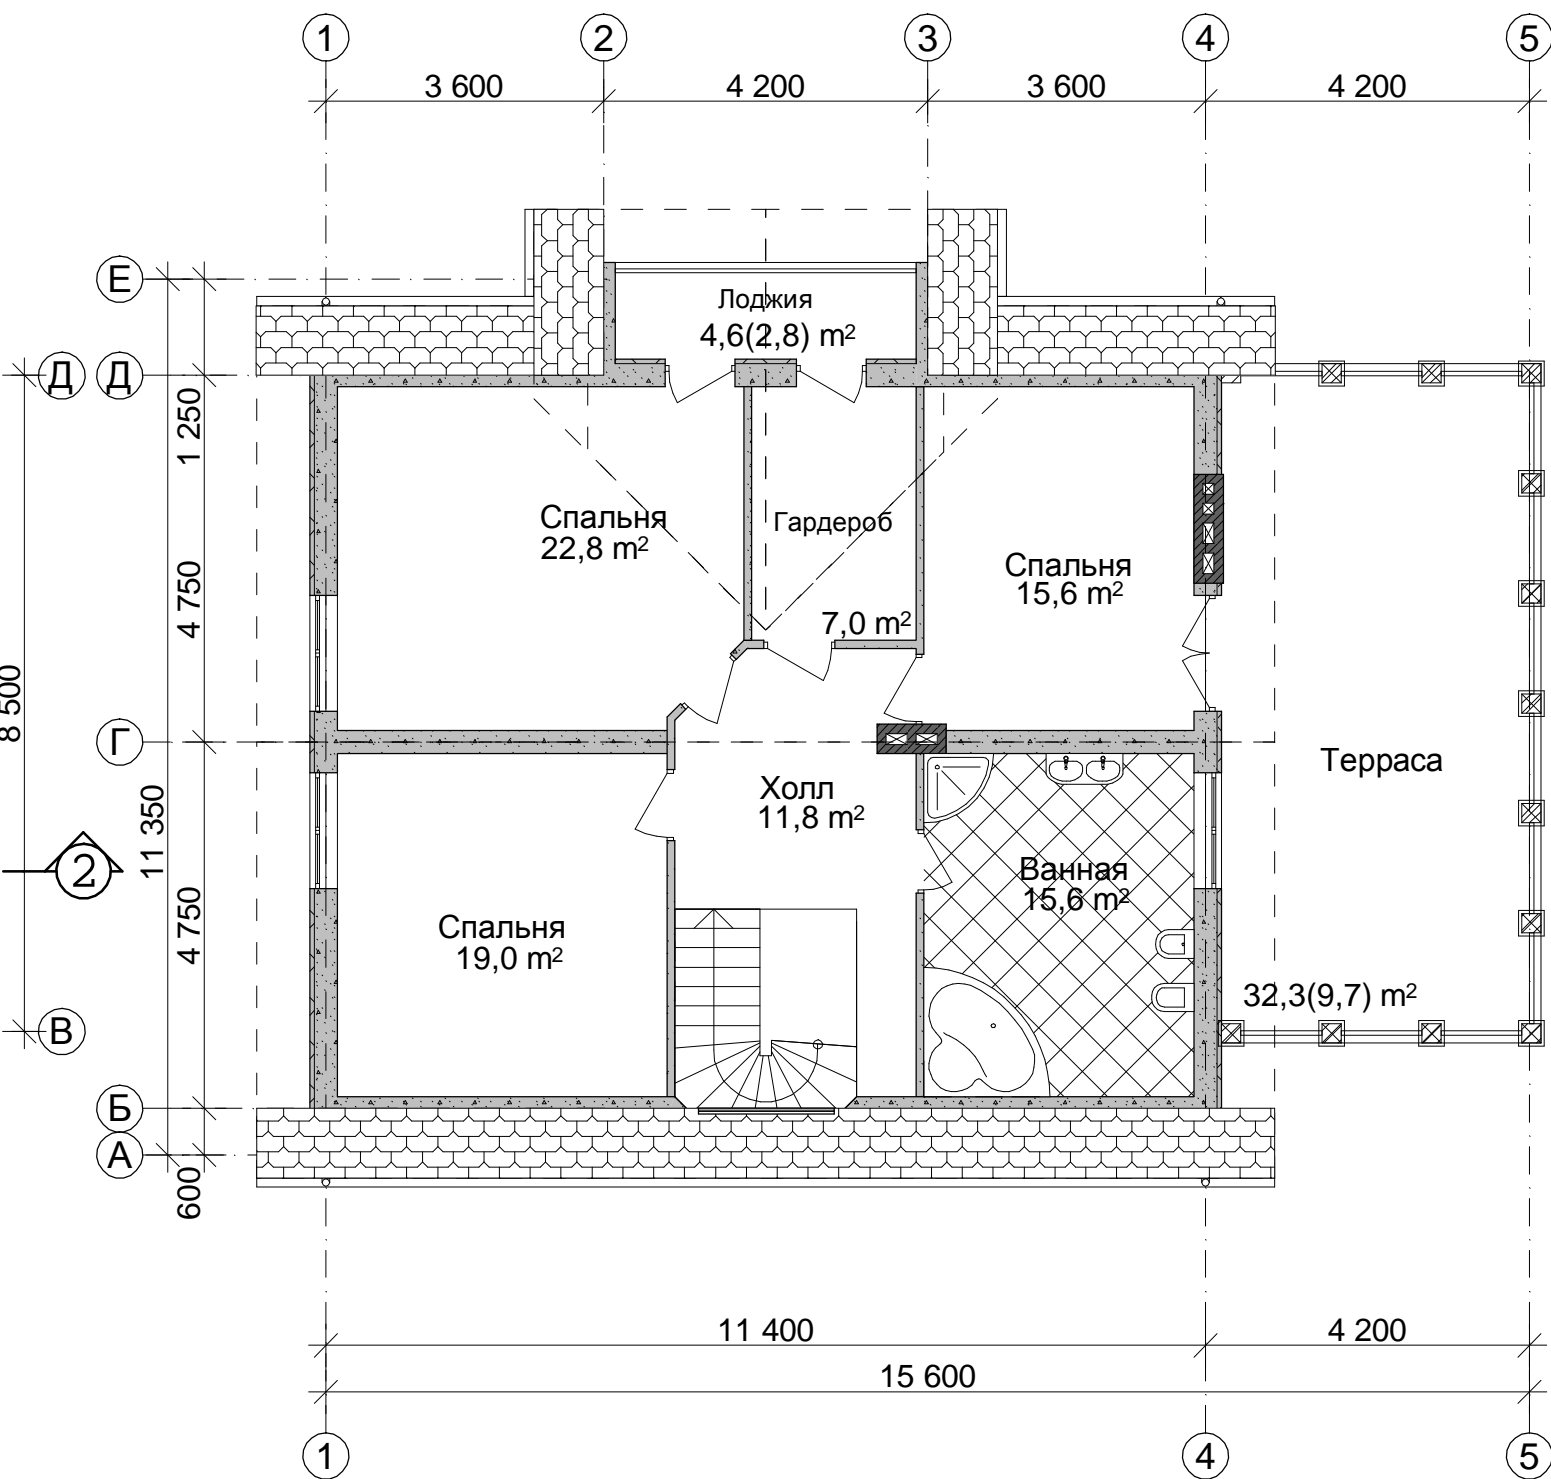

**Технико - экономические показатели**

1. Общая площадь дома - 240,8м2
2. Жилая площадь - 114,7 м2
3. Площадь застройки - 161,7м2
4. Строительный объем - 808,5м3

|      |         |      |        |       |      |                             |            |      |        |
|------|---------|------|--------|-------|------|-----------------------------|------------|------|--------|
| Изм. | Кол.уч. | Лист | № док. | Подп. | Дата | План первого, второго этажа | Стадия     | Лист | Листов |
|      |         |      |        |       |      |                             | П          |      |        |
|      |         |      |        |       |      |                             | ООО "АМВК" |      |        |