



План первого этажа

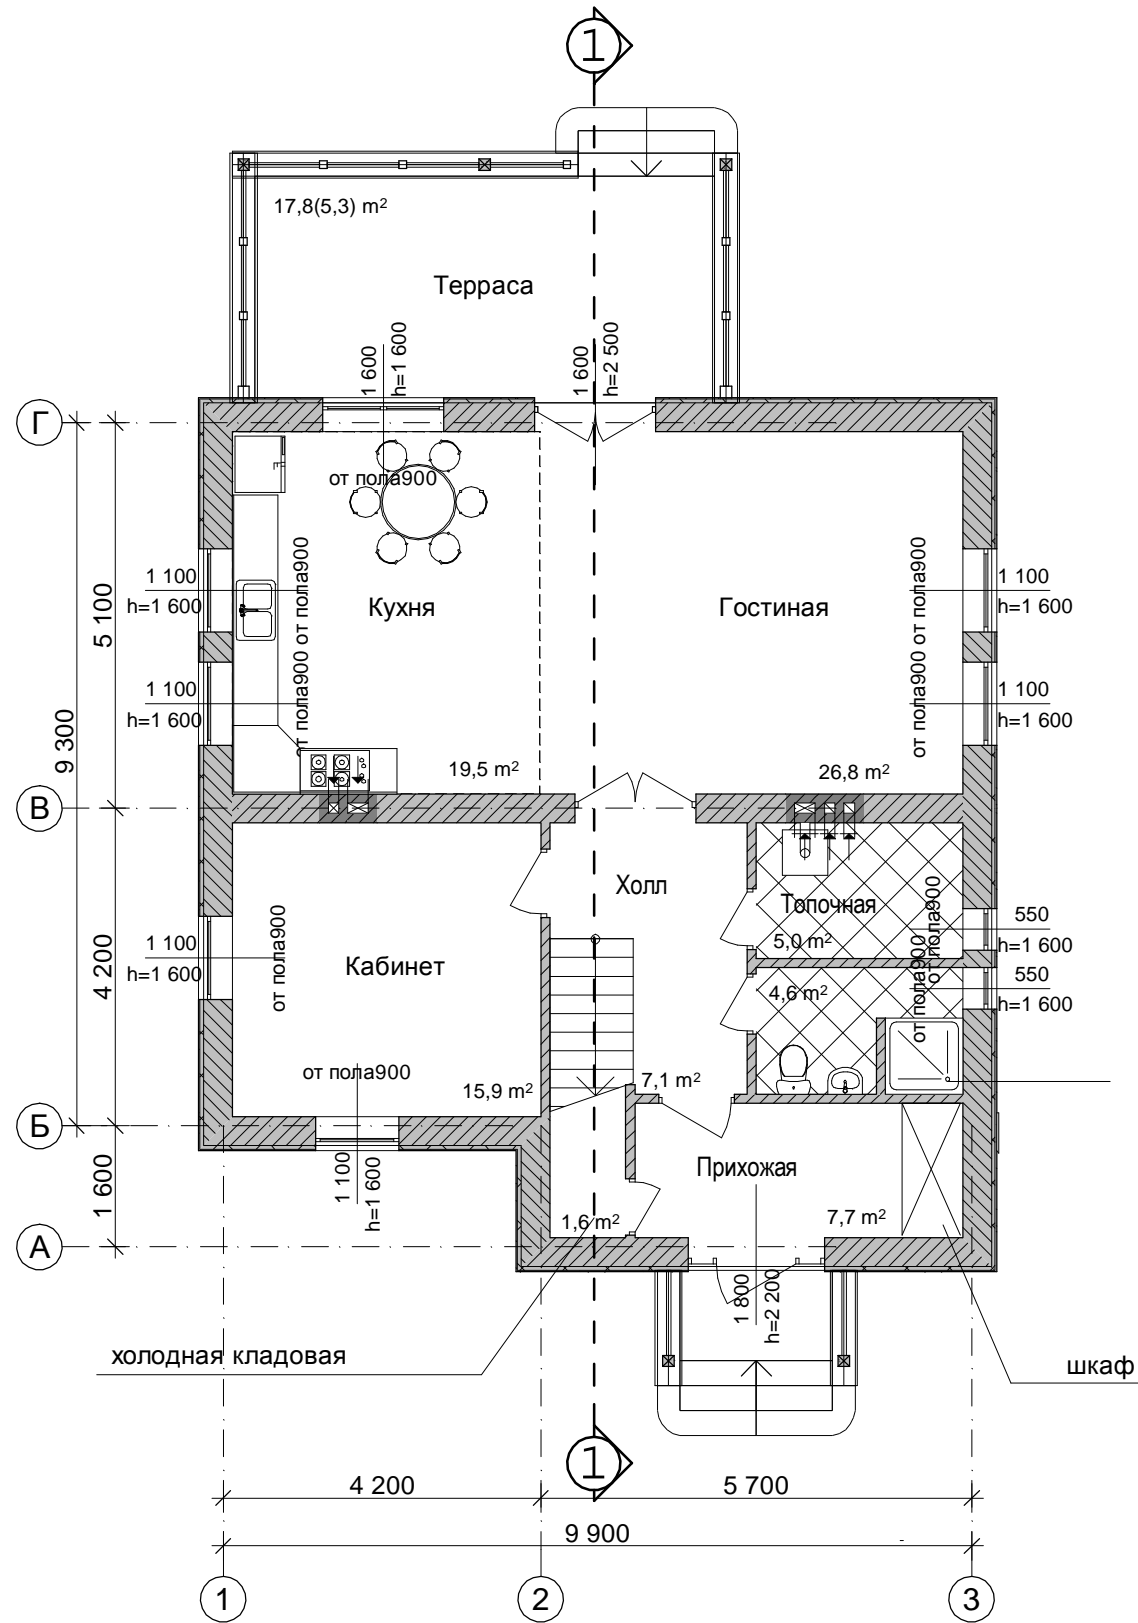

План второго этажа

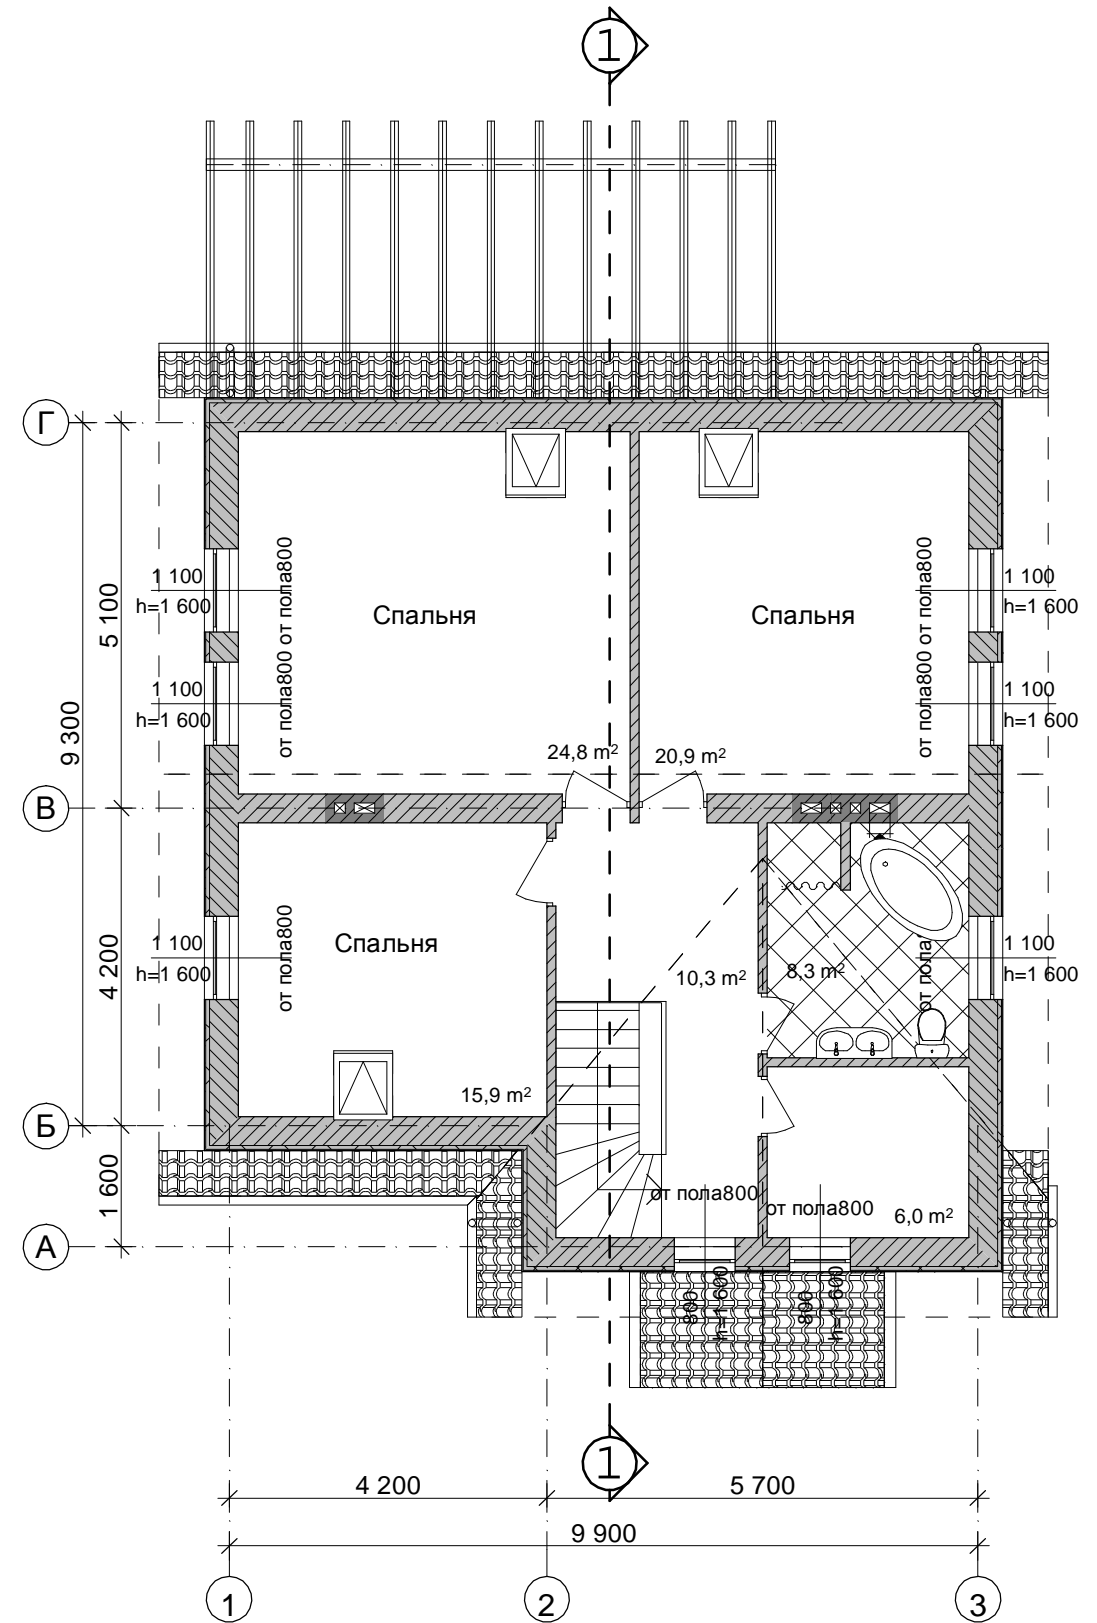

ТЕХНИКО-ЭКОНОМИЧЕСКИЕ ПОКАЗАТЕЛИ

1. Площадь застройки - 112,3м2
2. Общая площадь - 172,6м2
3. Жилая площадь - 104,3м2
4. Строительный объём - 673,8м3

Изм.	Кол.уч.	Лист	№ док.	Подп.	Дата	План первого, второго этажа	Стадия	Лист	Листов
							П		
Архитектор Минько							ООО "АМВК"		