



План первого этажа М1:100

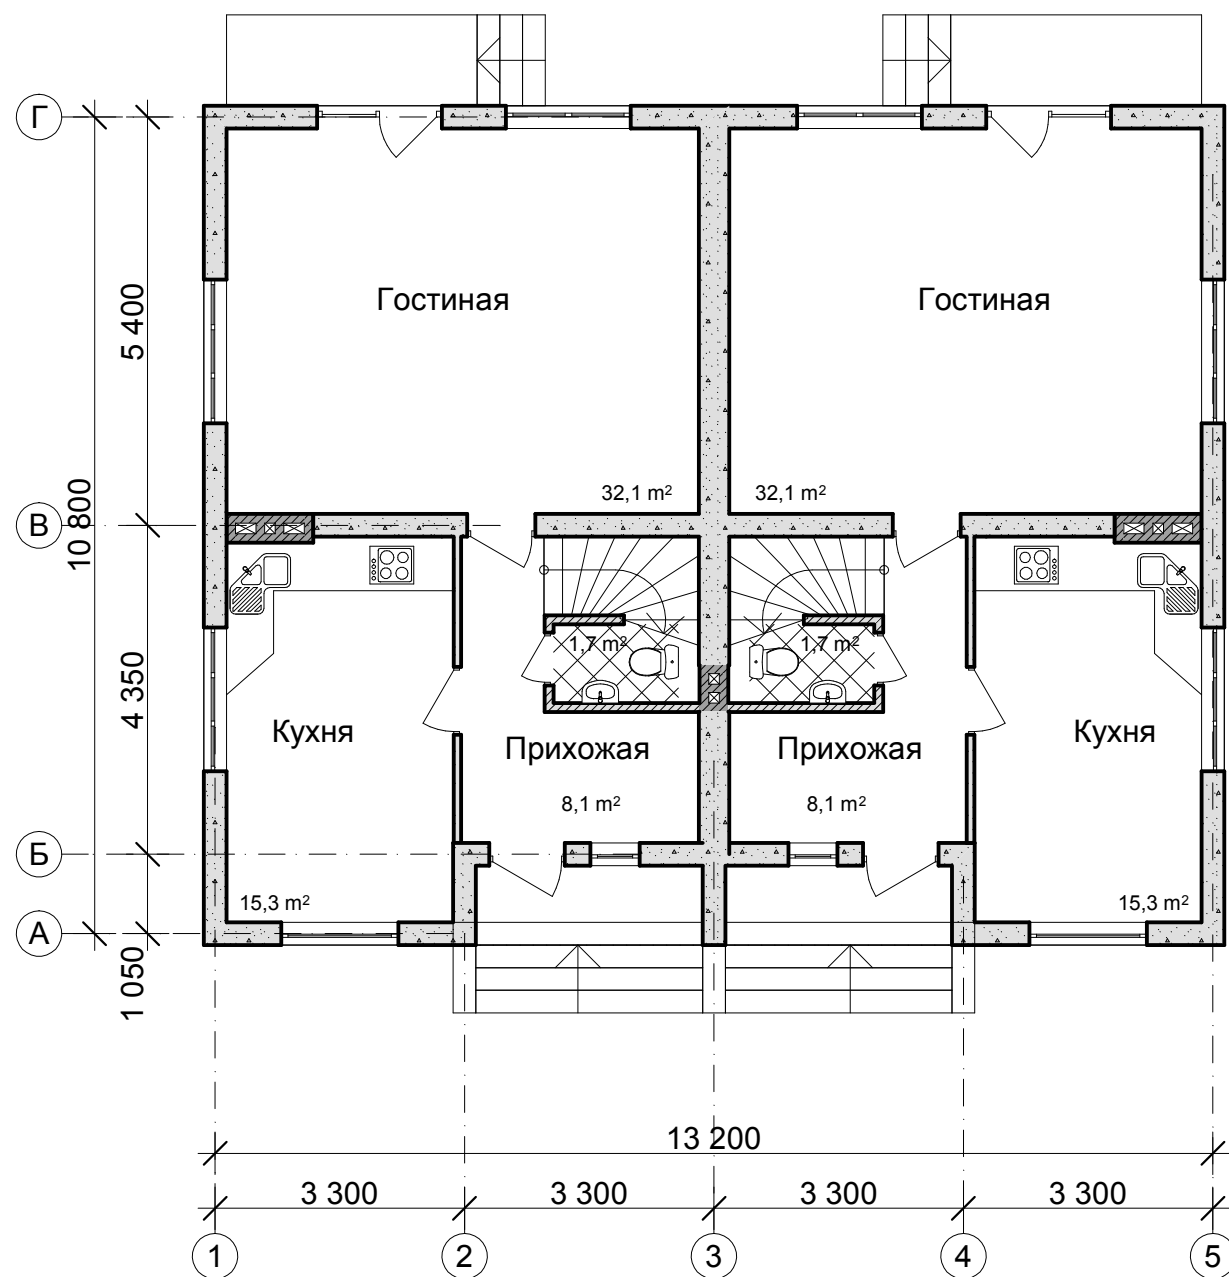

План второго этажа М1:100

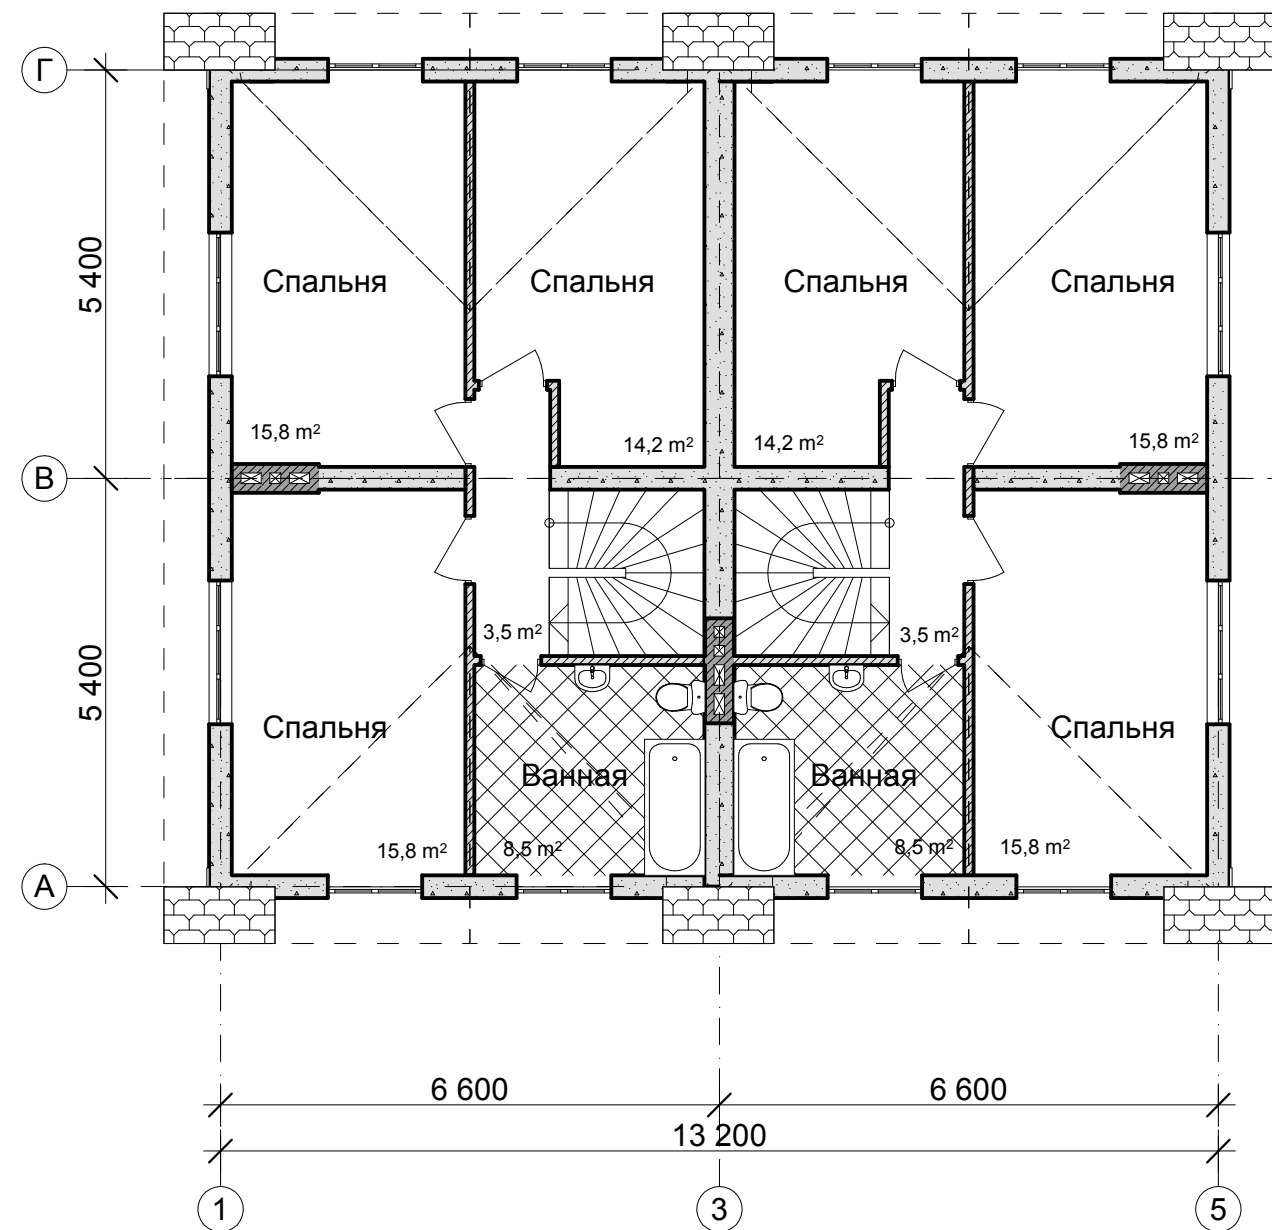

ТЕХНИКО-ЭКОНОМИЧЕСКИЕ ПОКАЗАТЕЛИ

1. Площадь застройки - 149,9 м²
2. Общая площадь секции - 138,0 м²
3. Общая площадь дома - 276,0 м²
4. Строительный объём - 1656,0 м³

					Блокированный жилой дом				
Изм.	Кол.уч	Лист	№ док.	Подп.	Дата				
Архитектор	Минько					План первого, второго этажа	Стадия	Лист	Листов
							П		
							ООО "Архитектурная Мастерская Вячеслава Ковальчука"		