План первого этажа

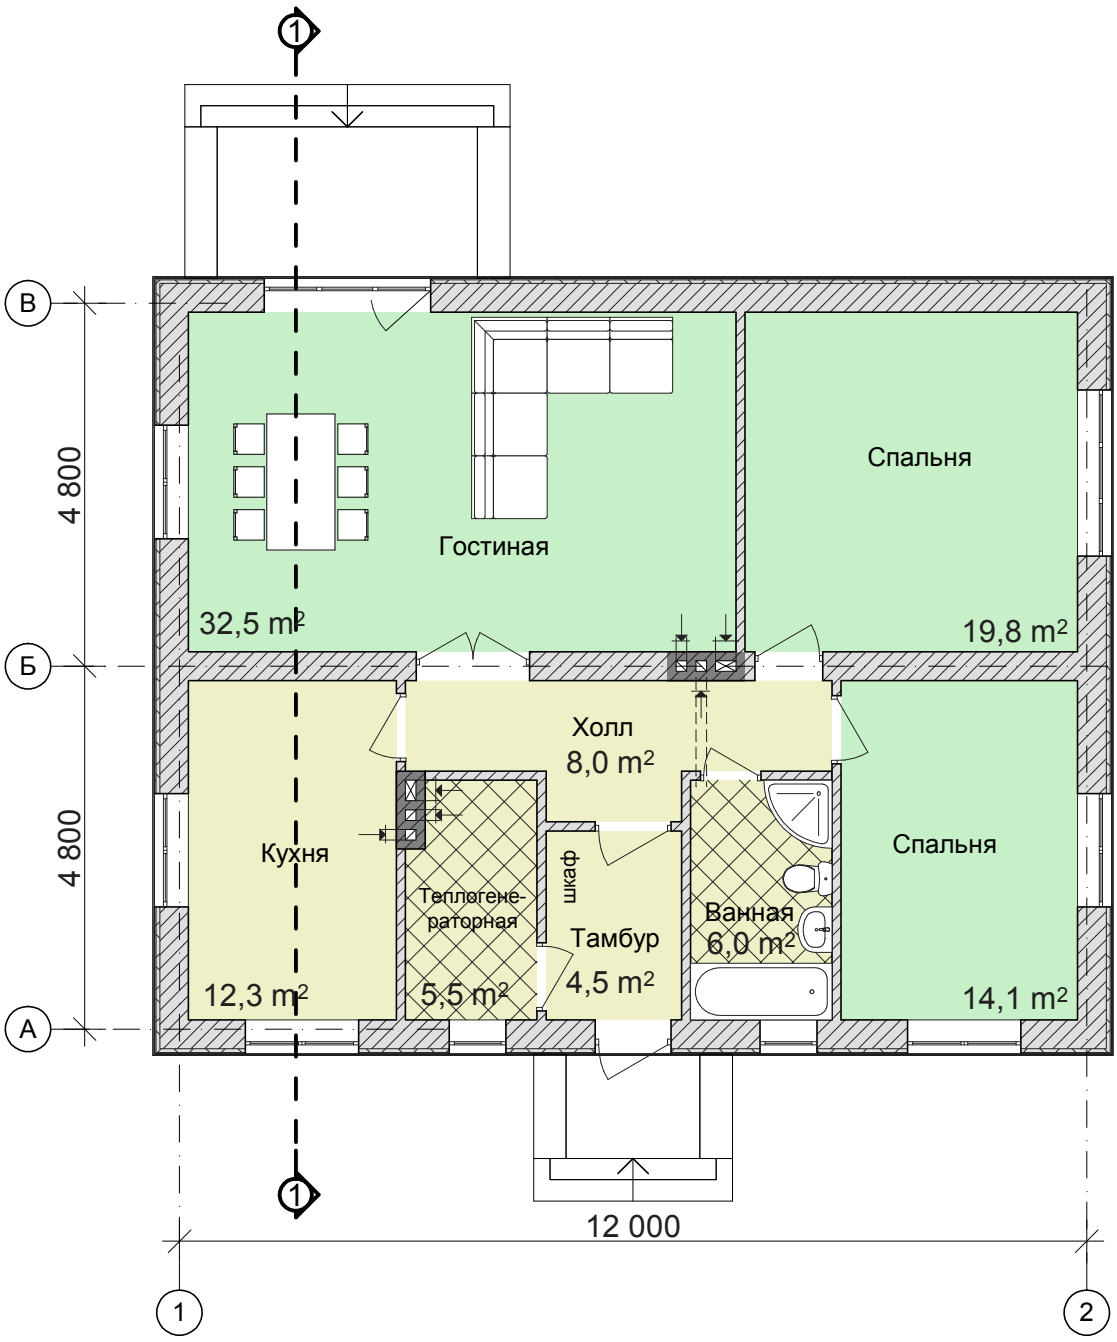

Технико - экономические показатели

1. Общая площадь - 102,7м2
2. Площадь застройки - 129,9м2
3. Строительный объём - 428,7м3

						Индивидуальный жилой дом		
Изм.	Кол.уч	Лист	N док.	Подп.	Дата			
Архитектор		Минько				*План первого этажа*	Стадия	Лист	Листов
							П		
							ООО "АМВК"		